


B

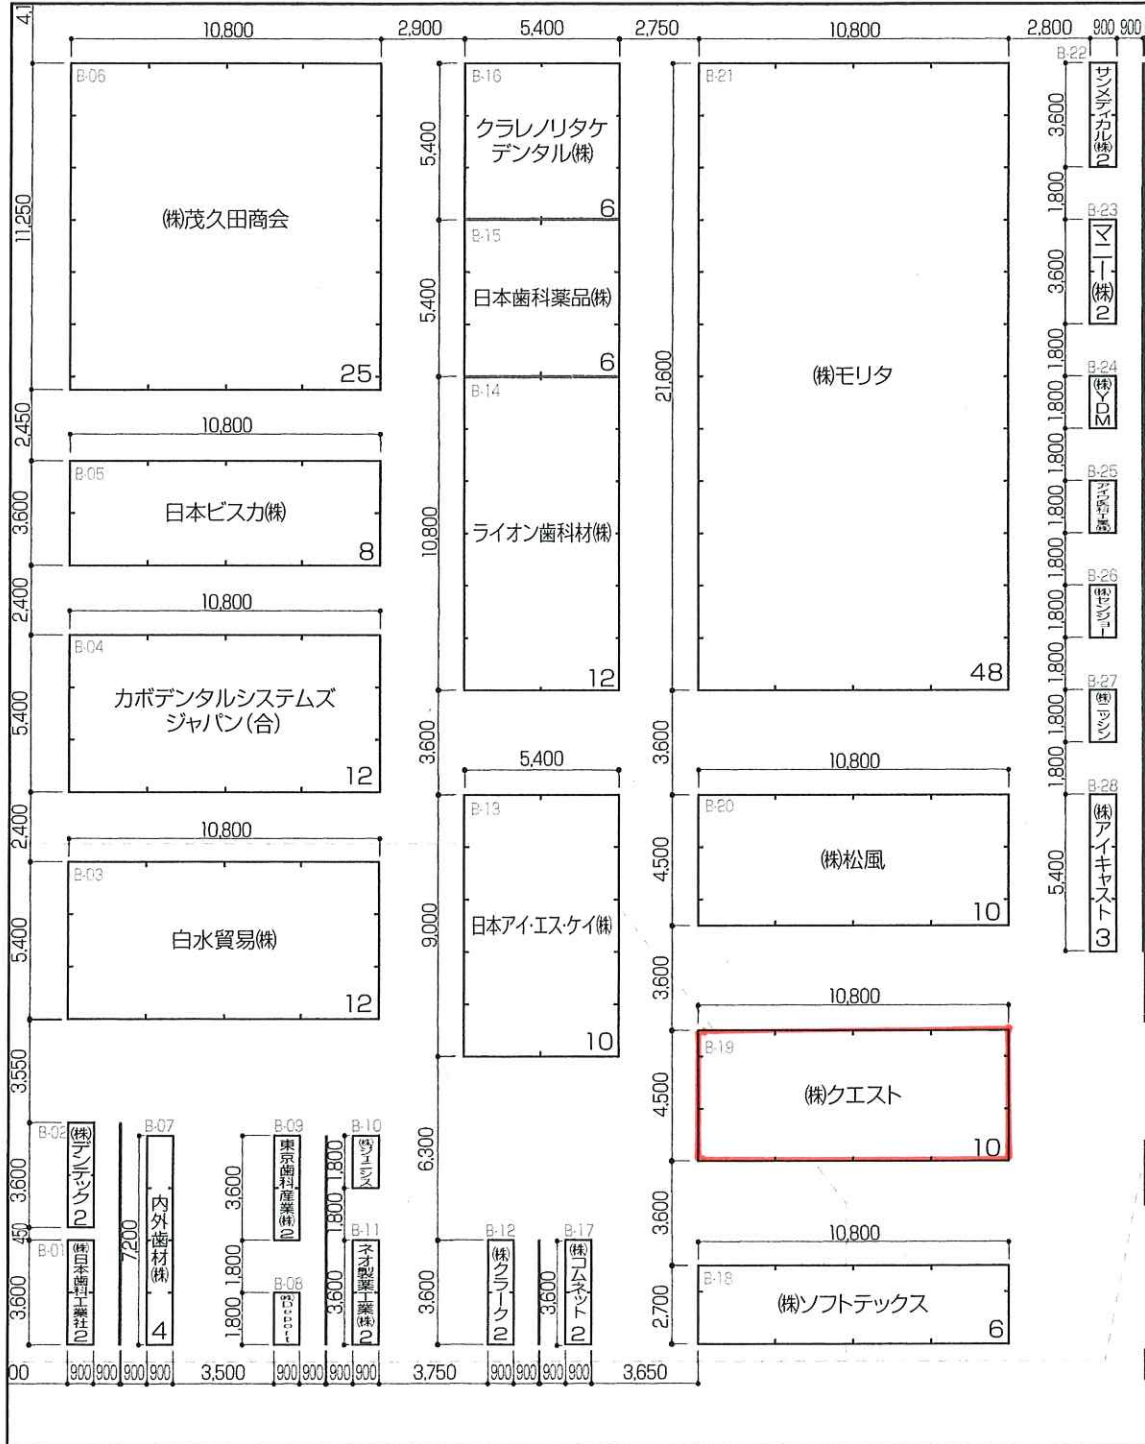

- パネル H2400
- パネル H2700

※主催者側の都合により、通路設置箇所及び通路寸法、基礎側分電盤設置位置を変更する可能性があります。